



BETT 140 X 200 CM

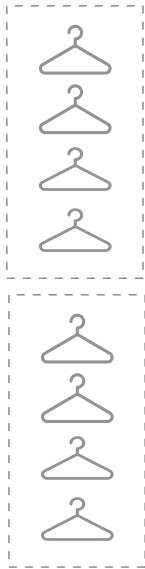


KLEIDERSCHRANK 120 X 60 CM

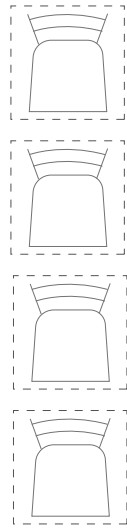


STÜHLE 50 X 50 CM



BÜCHER 80 X 30 CM

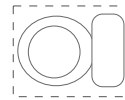


WC 50 X 40 CM

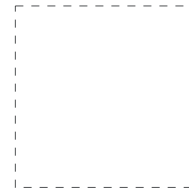


DUSCHWANNE 80 X 80 CM




WASCHMASCHINE TOPLOADER 45 X 60 CM

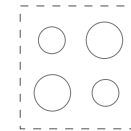

HERD 60 X 60 CM

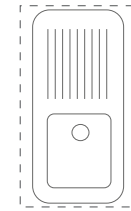

SPÜLE 50 X 90 CM

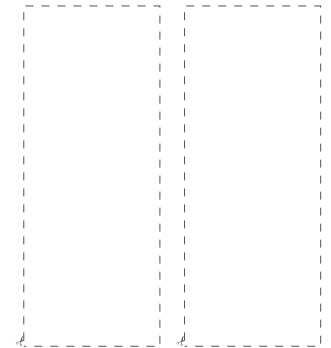


ARBEITSPLATZEN 150 X 60 CM




KLEINES SOFA 150 X 72 CM



TISCH 90 X 120 CM

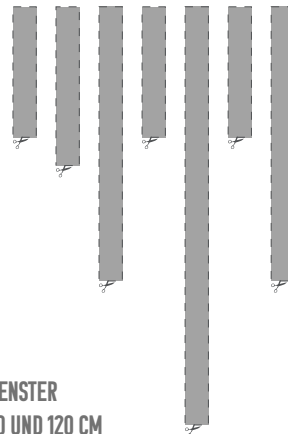


FENSTER 57,5, 70 UND 120 CM MAXIMAL 184 CM


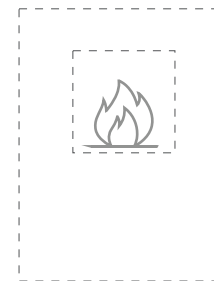


FEUERSCHUTZPLATTE 90 X 120

OFEN 45 X 45 CM

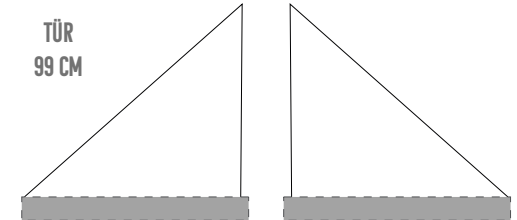

TÜR 99 CM

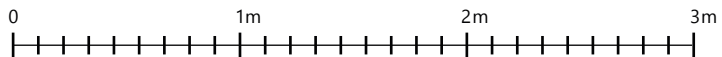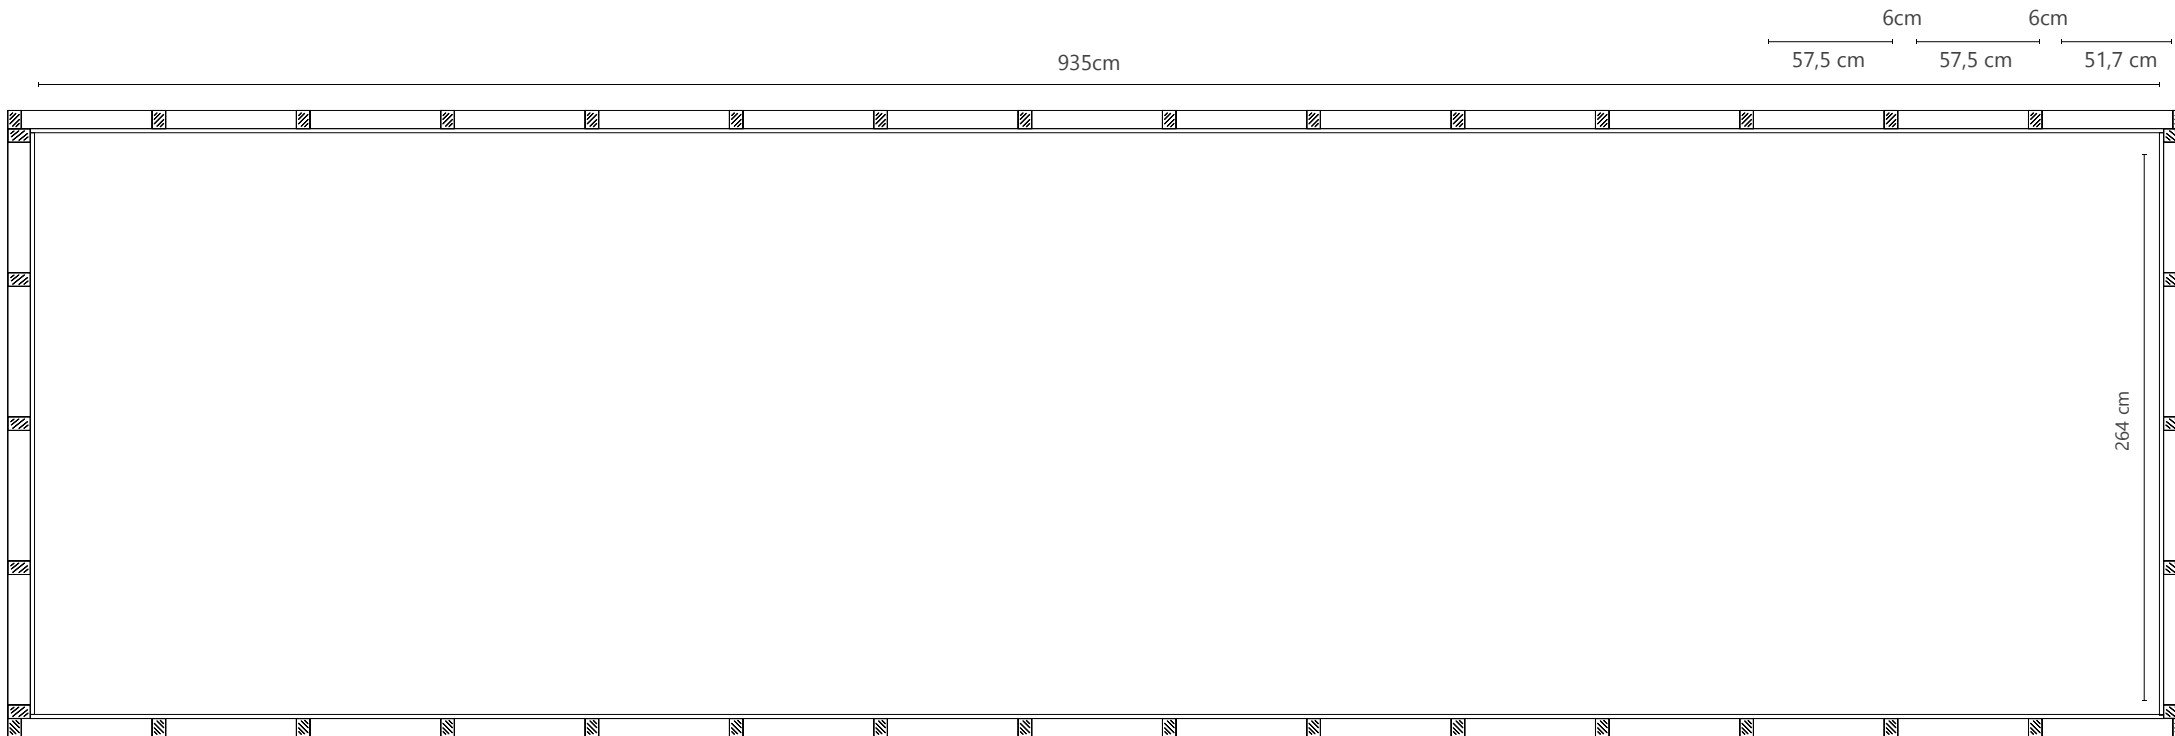

16



Grundriss zur Innenraumplanung
 Wagenlänge 9,6 m
 Maßstab 1:30

Kunde: _____

Datum: _____



WANDELWAGEN
 Bauwagen - Wohnwagen - Manufaktur

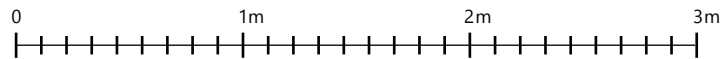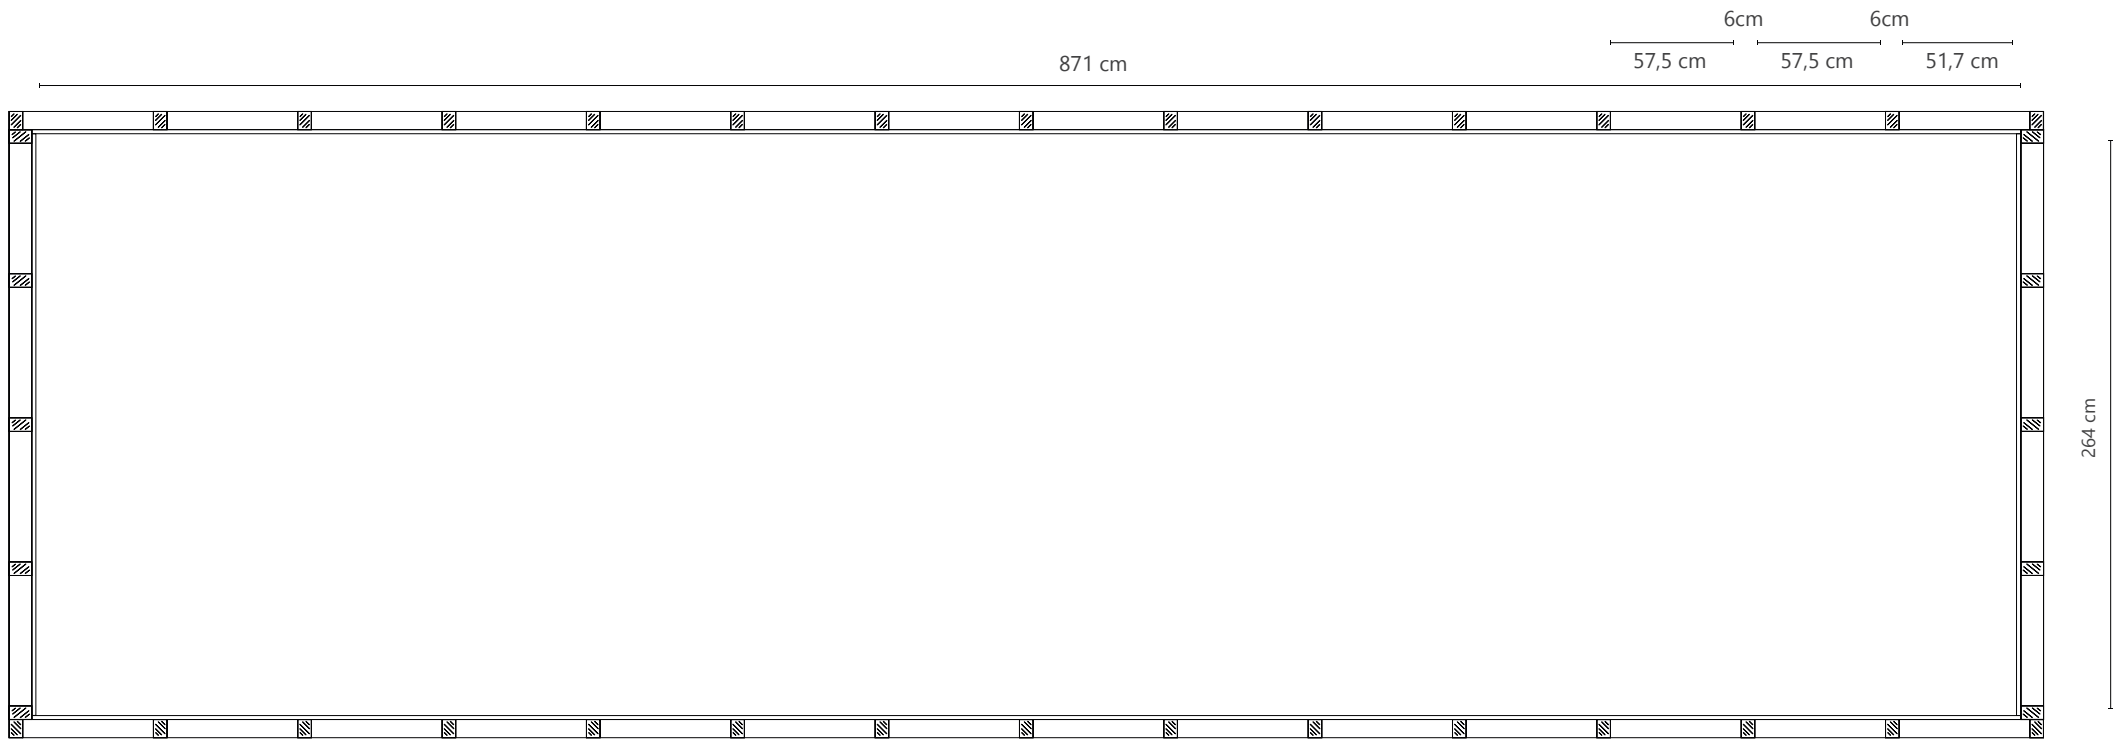

15



Grundriss zur Innenraumplanung
 Wagenlänge 9 m
 Maßstab 1:30

Kunde: _____

Datum: _____



WANDELWAGEN
 Bauwagen - Wohnwagen - Manufaktur

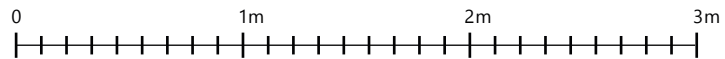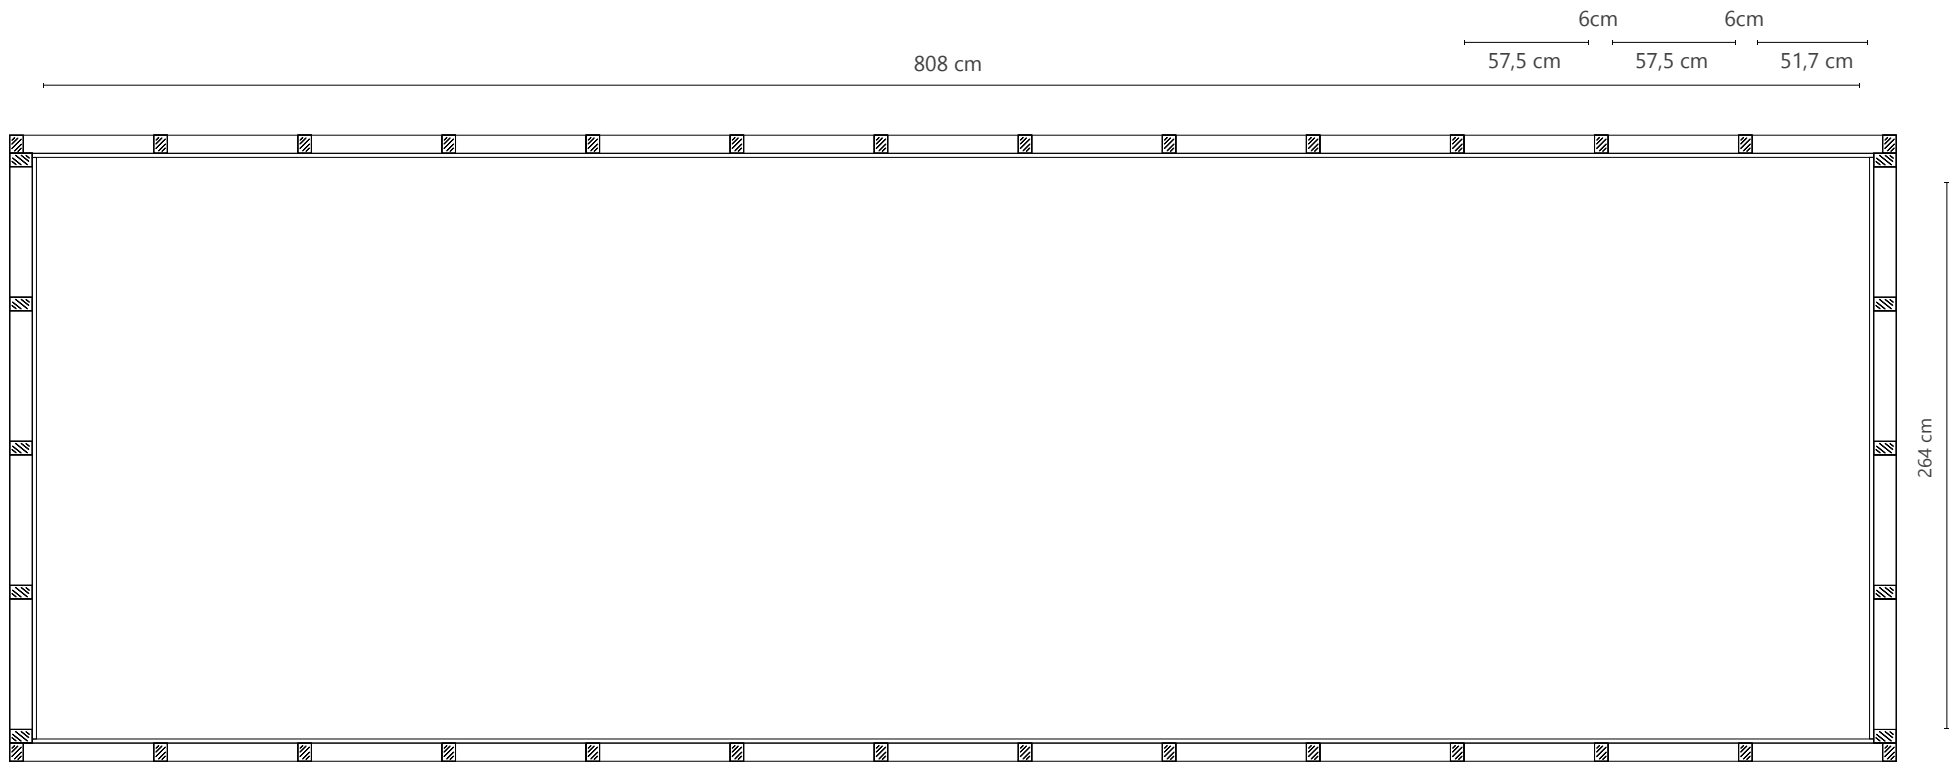

14



Grundriss zur Innenraumplanung
 Wagenlänge 8,3 m
 Maßstab 1:30

Kunde: _____

Datum: _____



WANDELWAGEN
 Bauwagen - Wohnwagen - Manufaktur

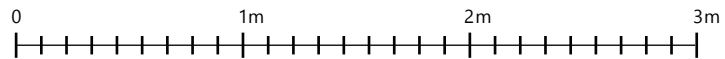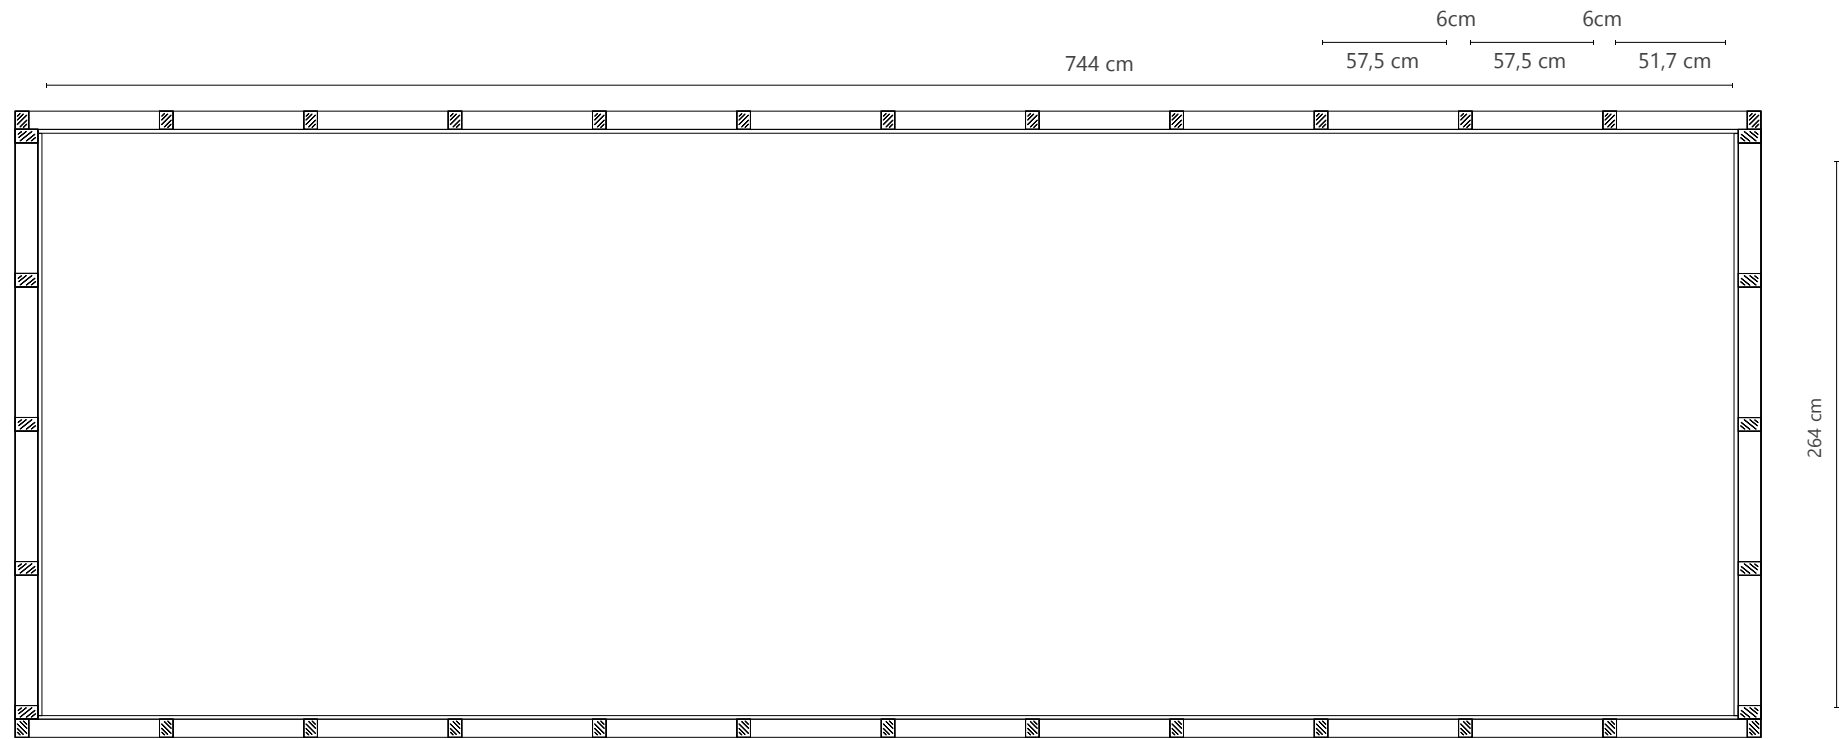

13



Grundriss zur Innenraumplanung
 Wagenlänge 7,6 m
 Maßstab 1:30

Kunde: _____

Datum: _____



WANDELWAGEN
 Bauwagen - Wohnwagen - Manufaktur

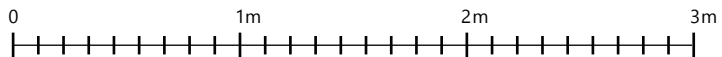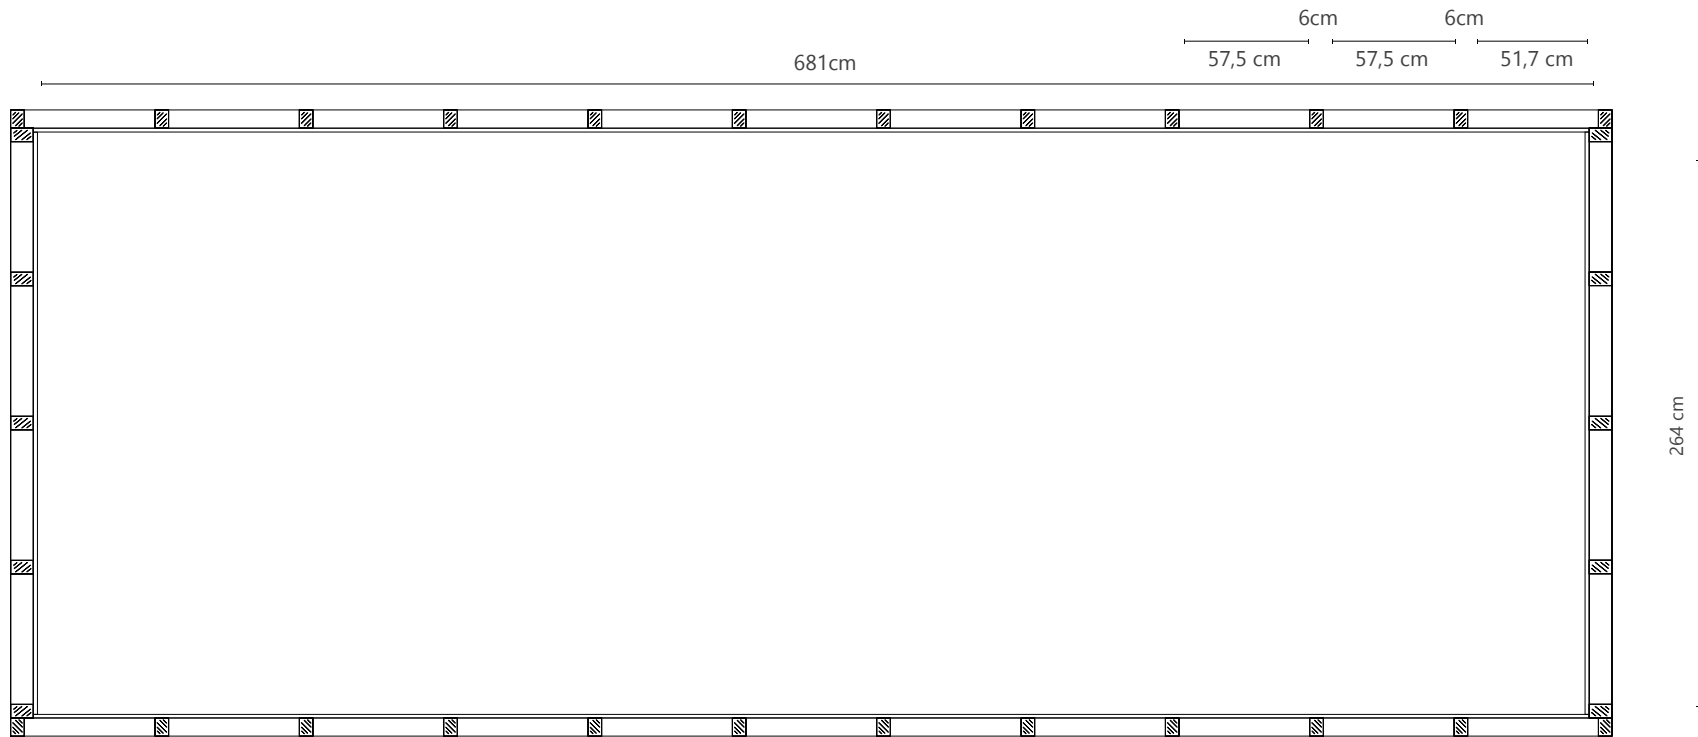

12

Grundriss zur Innenraumplanung
 Wagenlänge 7 m
 Maßstab 1:30

Kunde: _____

Datum: _____



WANDELWAGEN
 Bauwagen - Wohnwagen - Manufaktur